





VERTIEFUNG UND AUSSCHNITT GEMEINSCHAFTSRAUM M 1:200

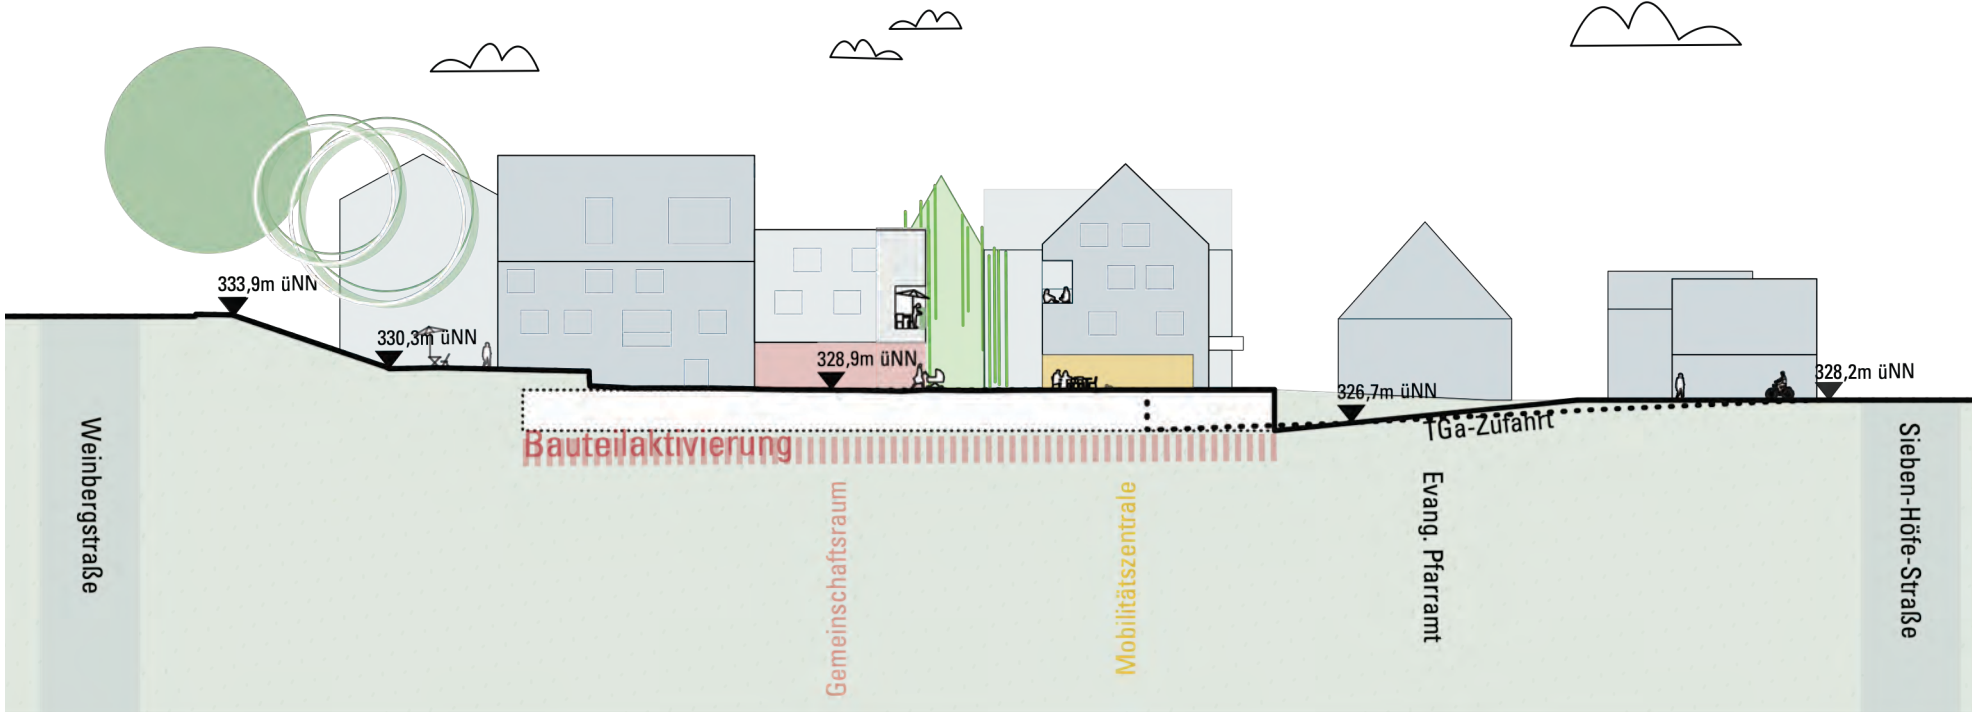

SCHNITT 4-4' M 1:500

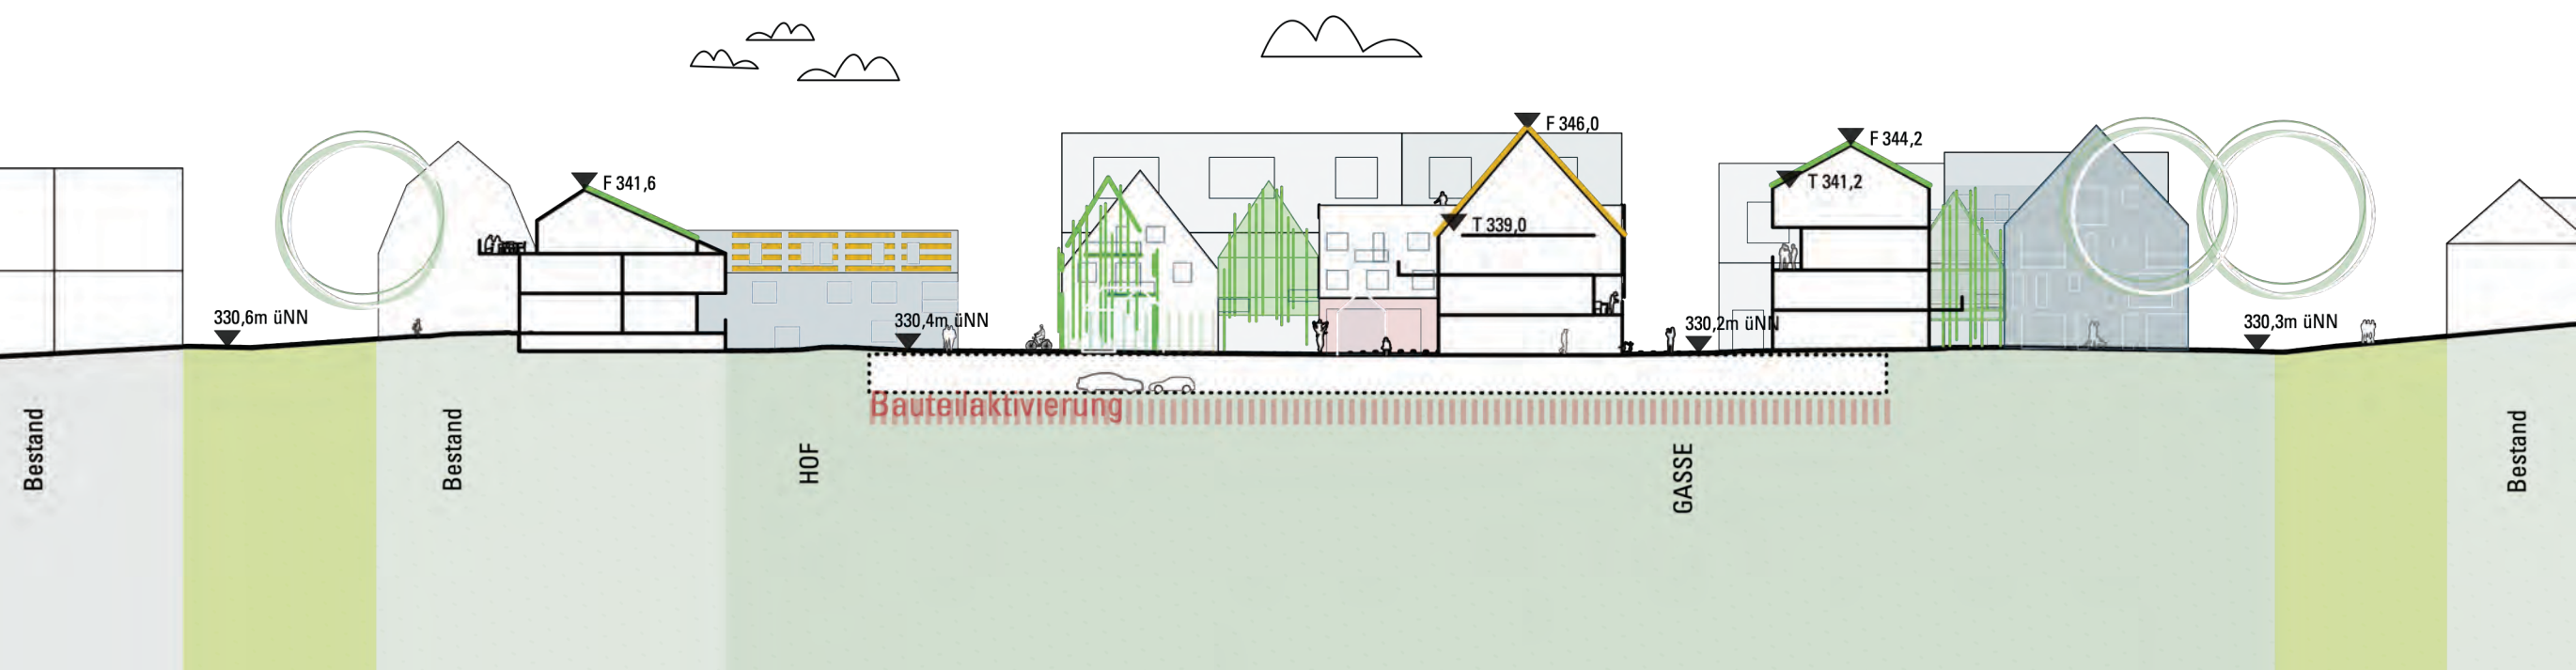

SCHNITT 2-2' M 1:500



Vertiefung M 1:50